



سازمان نظام مهندسی استان کردستان
 نظام مهندسی شهرستان قروه
 نظام مهندسی

طرح

مهر و امضای دفتر

گروه تخصصی مربوطه

شهرداری

مالک:
 آقای علی محمد بن تشولو

آدرس:
 دلبران

ترسیم:


تاریخ:

شماره نقشه:


عنوان نقشه:

مقیاس:

توضیحات

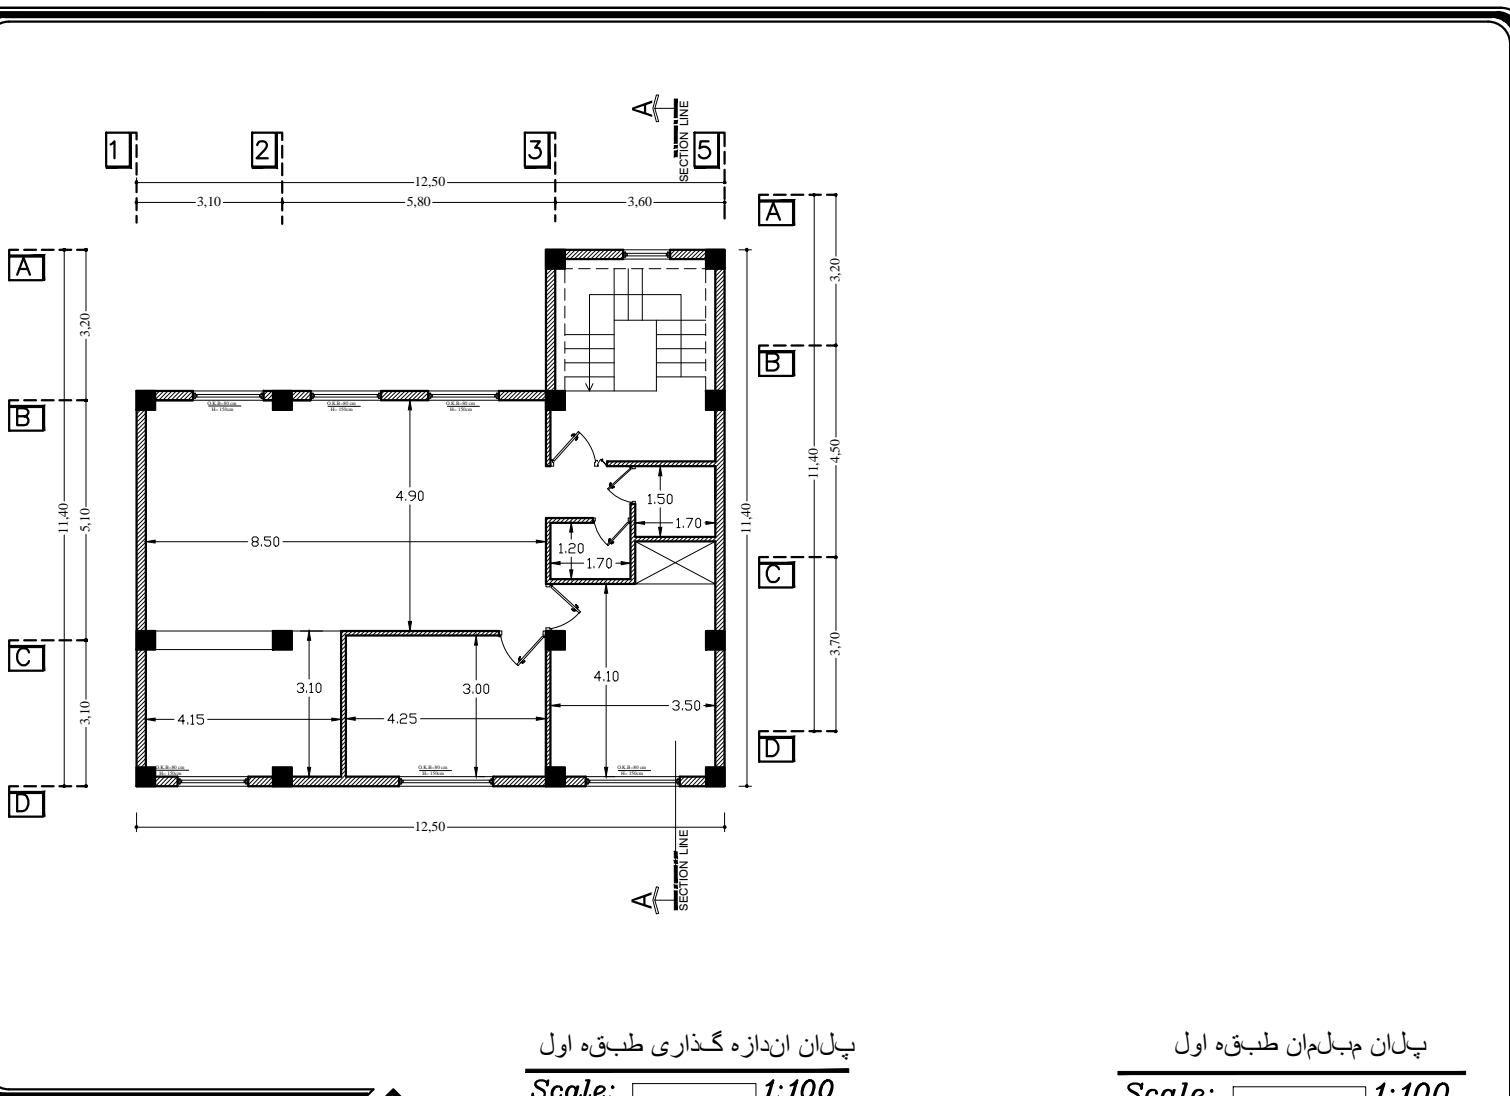

۲-۸

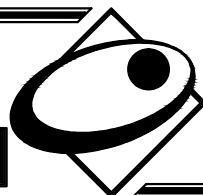

۴

صفحه

1396.01.20

تاریخ تهیه نقشه